


GLOBAL HOME

承認	設計	担当	御客様印	縮尺
				1/60
				設計年月日
				2011/01/31
			年月日	

工事名称 羽鳥 陽子 様 邸 改修工事  
 図面名称 1階平面図

Nb.

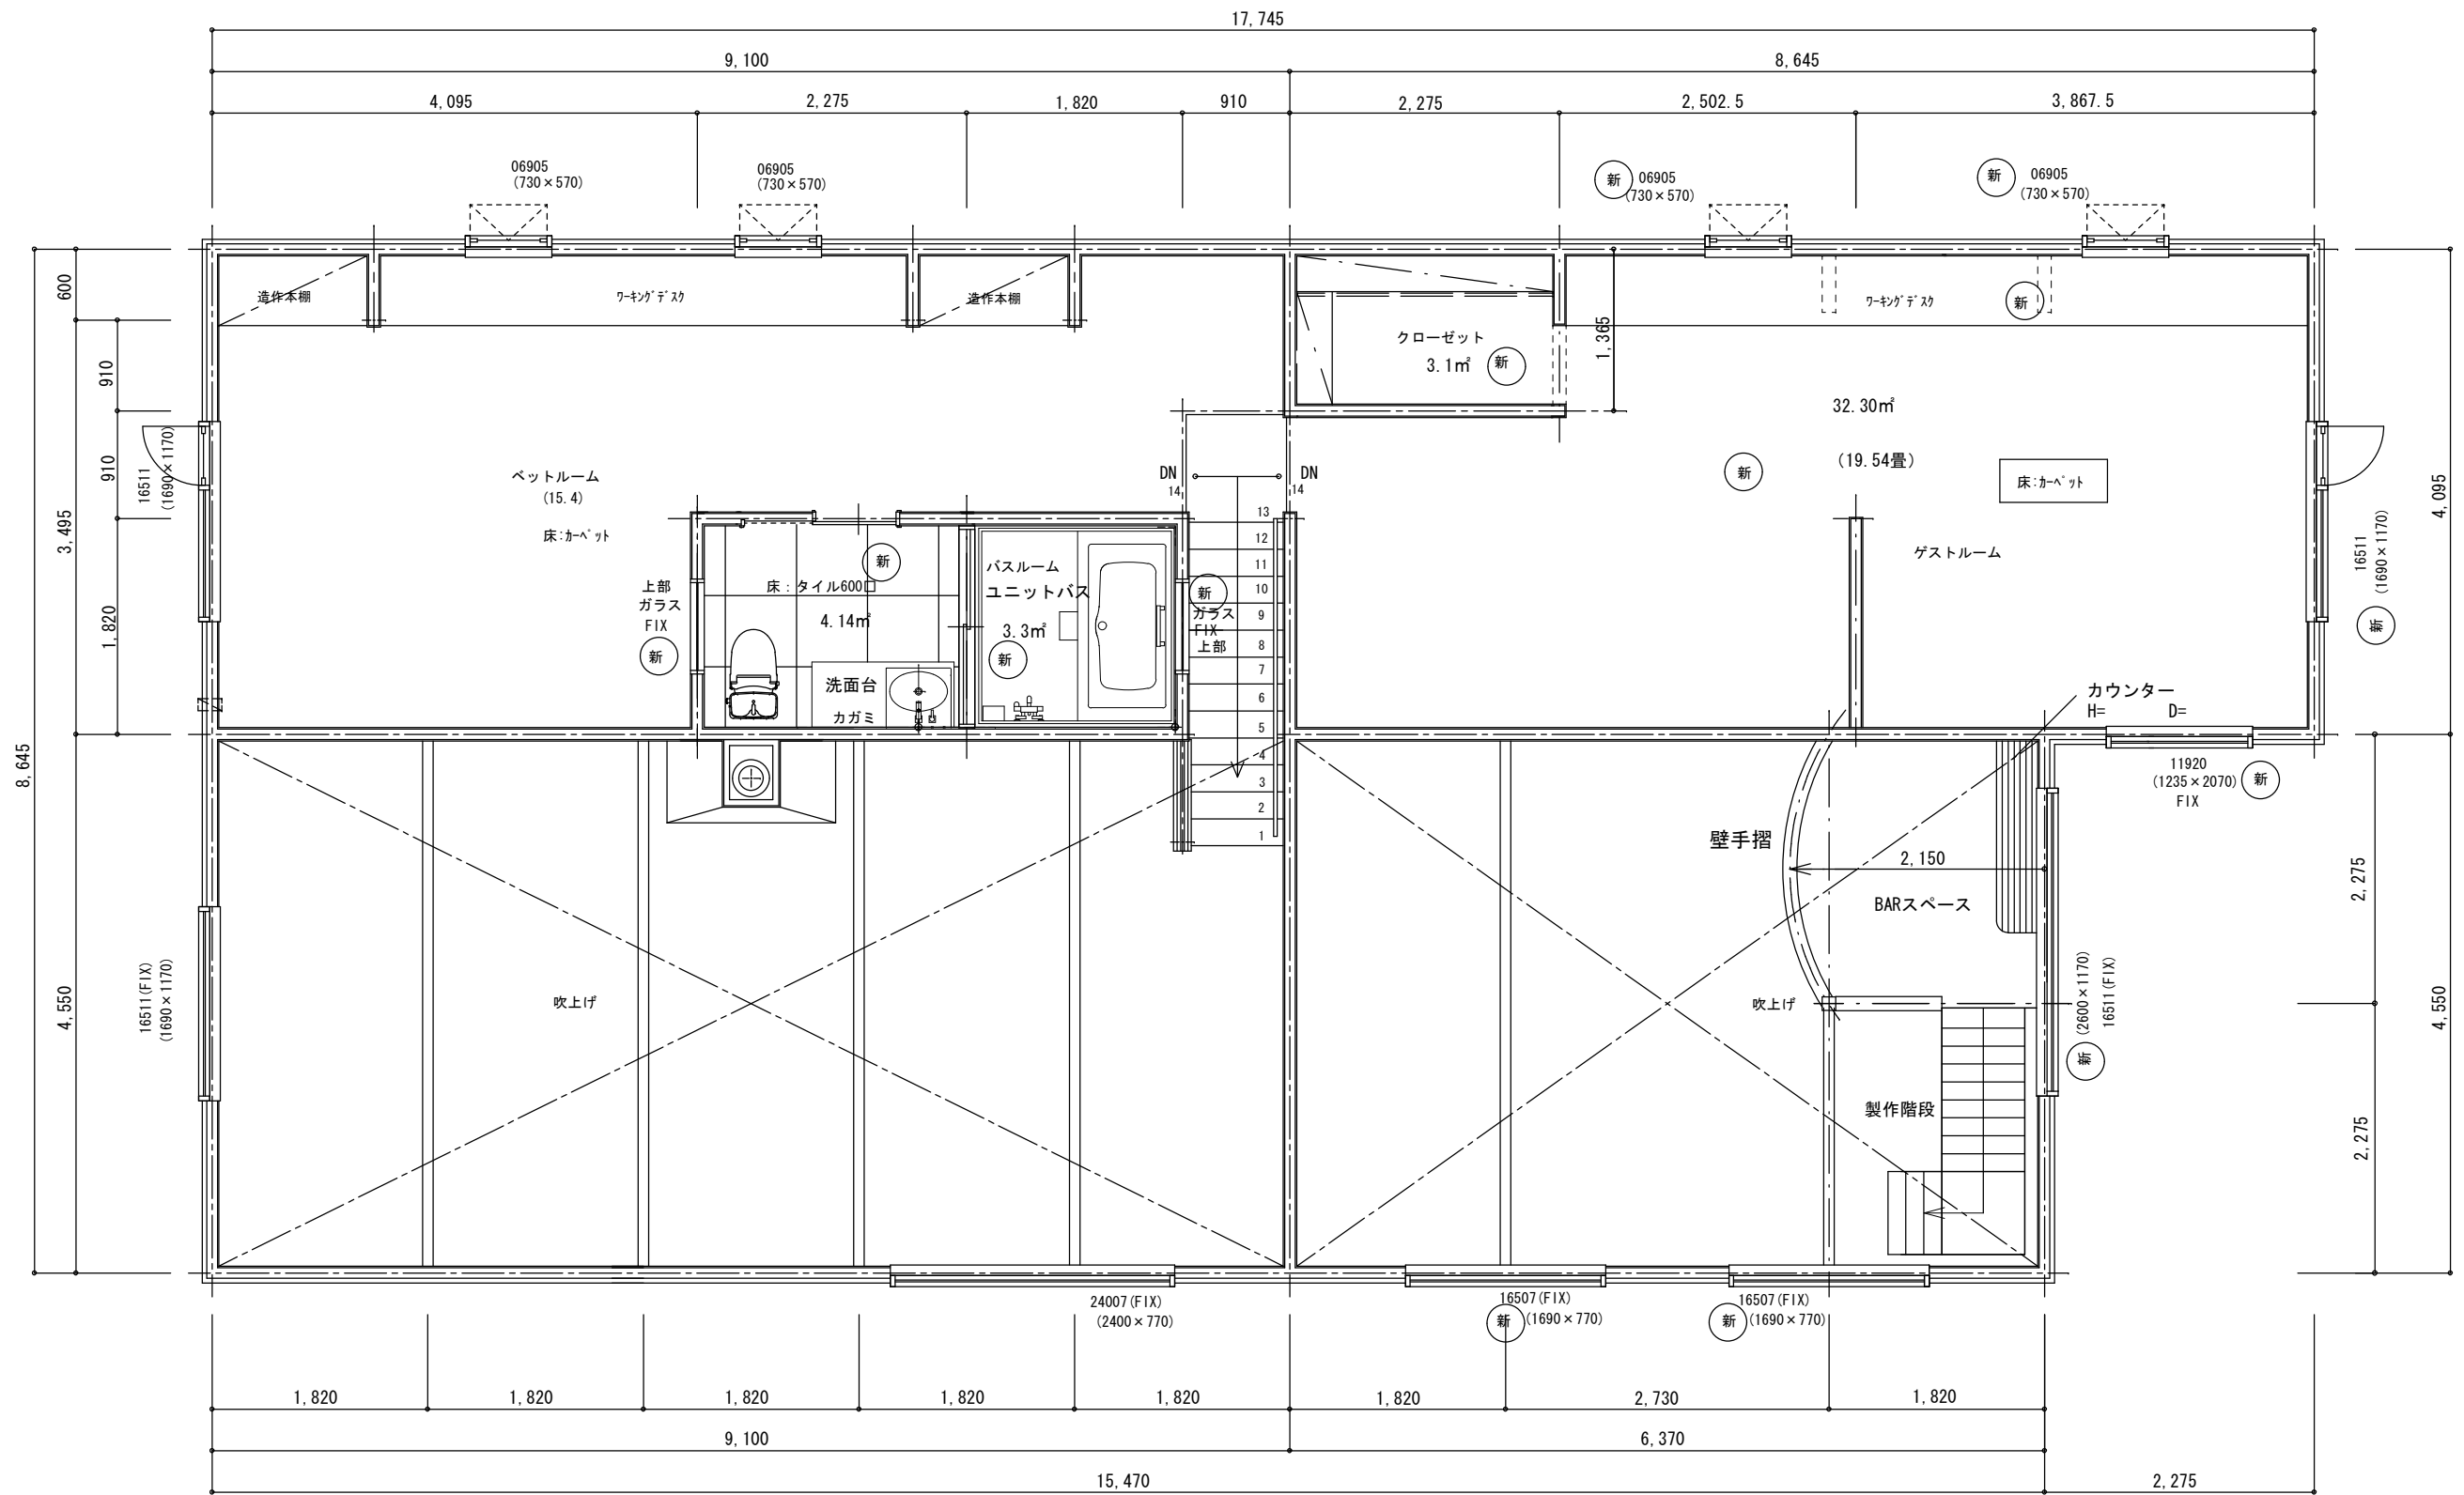

※ 建具 アナ' -カッ10mmとする。

凡 例	
⊗	吸気口 (天井に設置)
⌈	給気口 (壁に設置)
⌈	換気扇


GLOBAL HOME

承認	設計	担当	御客様印	縮尺
				1/60
				年月日
				2011/01/31

工事名称 羽鳥 陽子 様 邸 改修工事

図面名称 2階平面図

No.

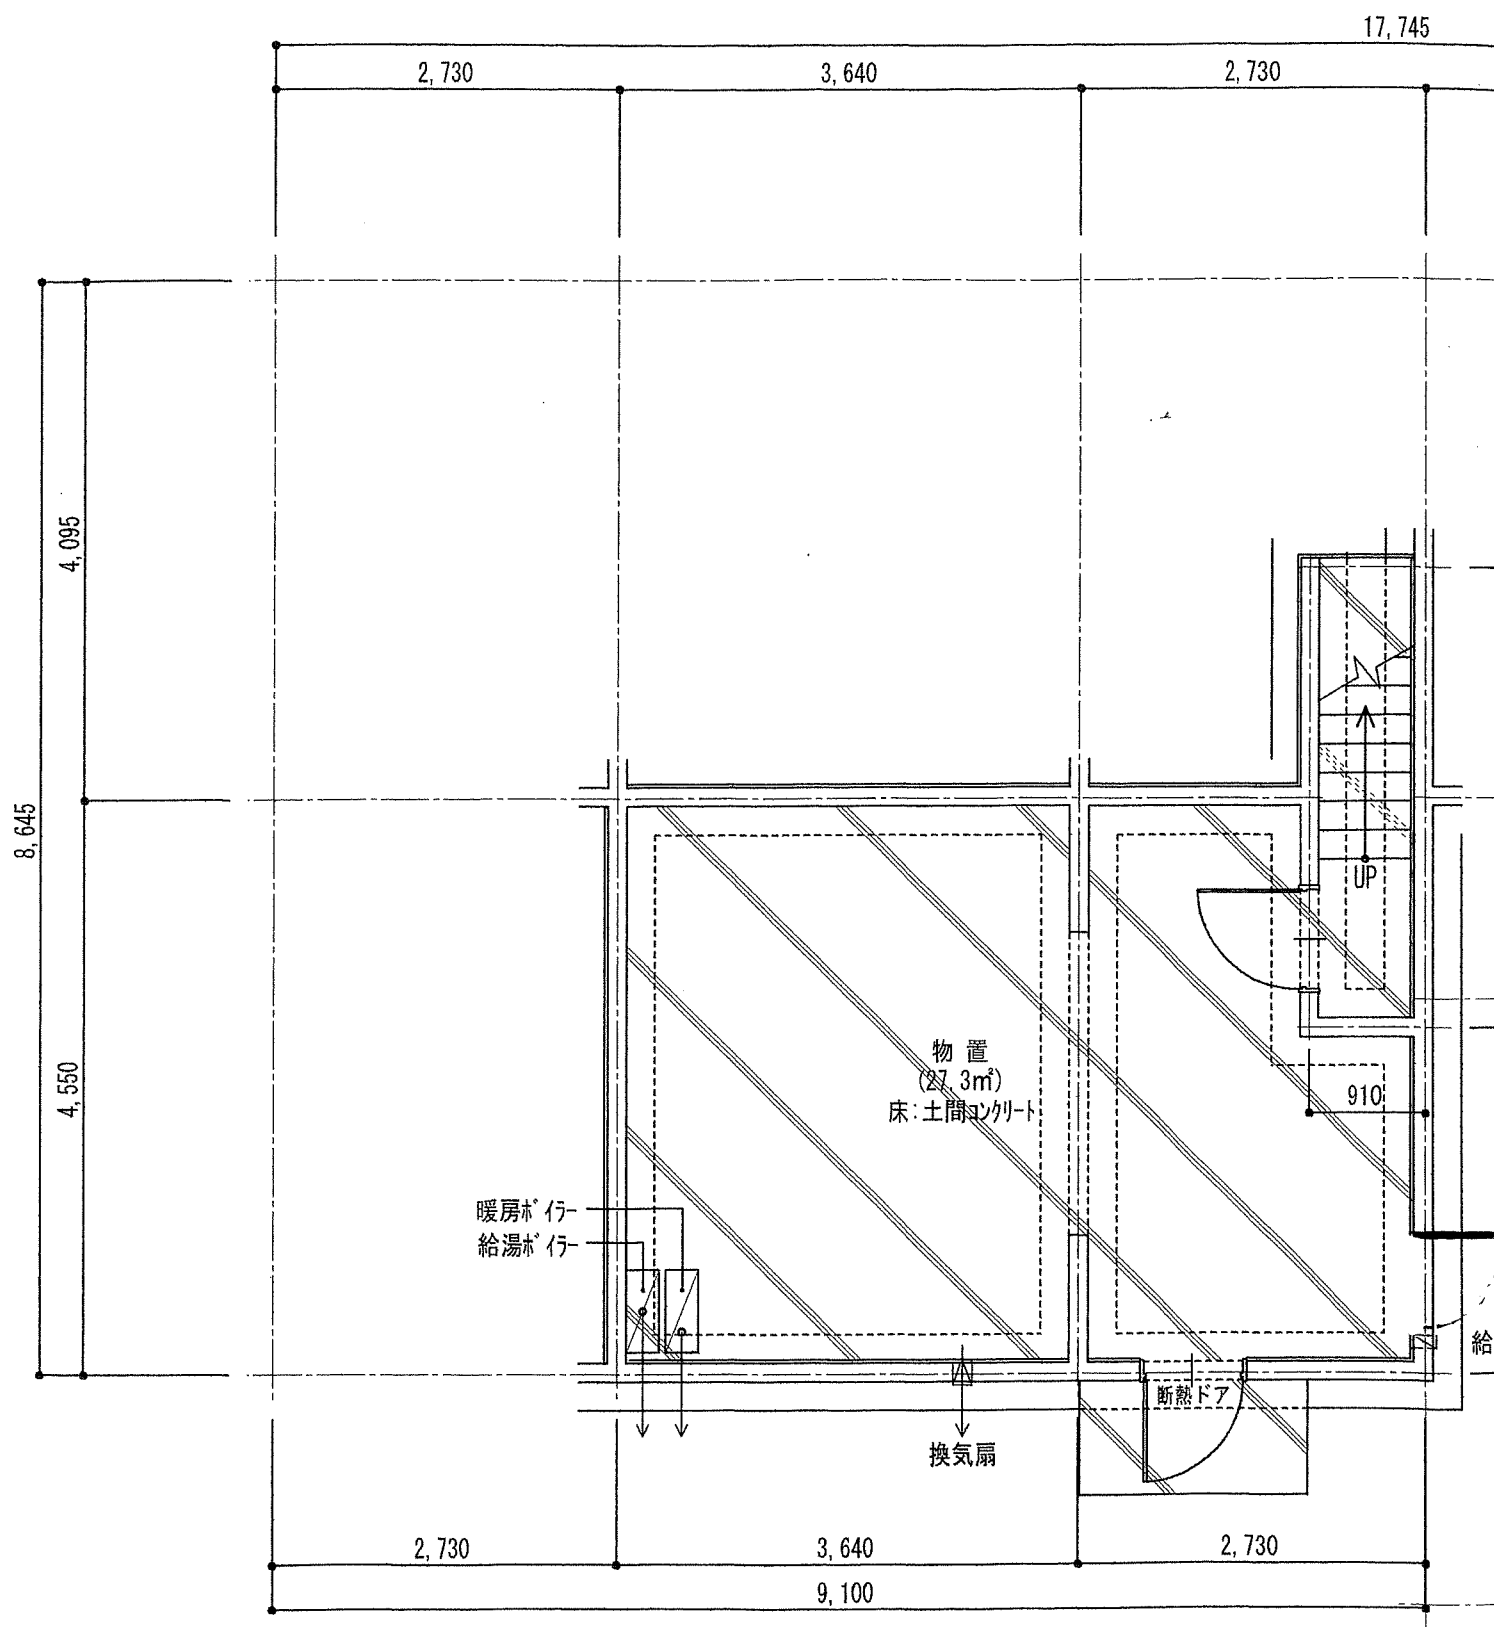

BASEMENT.

**GLOBAL HOME**

2級建築士 (網) 第1359号 佐々木勝美


承認	設計	担当	御客様印
			年月日




東側立面図



北側立面図

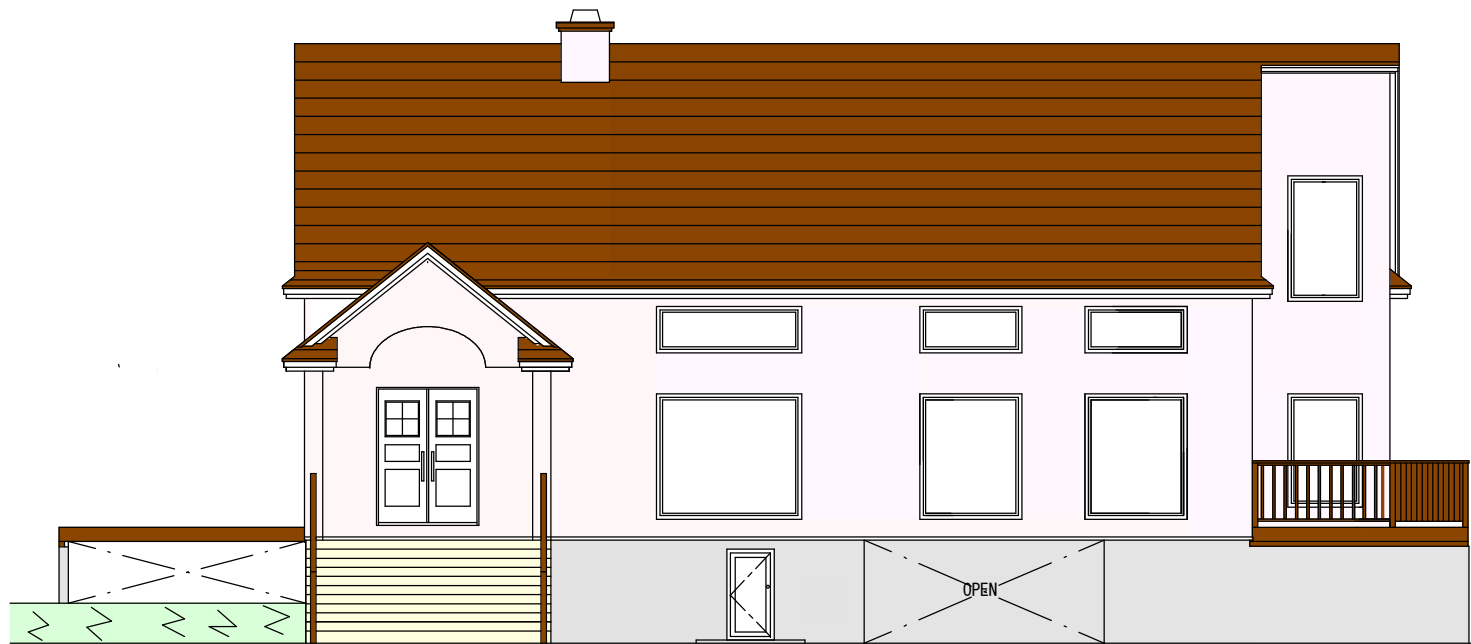

西側立面図

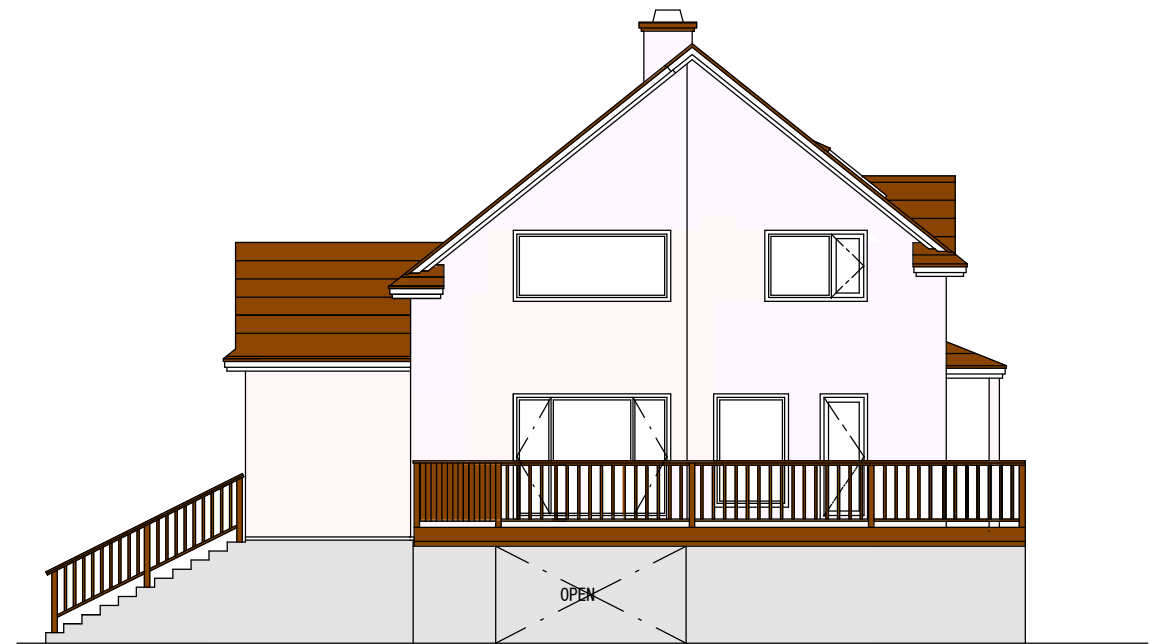

南側立面図

GLOBAL HOME

承認	設計	担当	御客様印	縮尺
				1/100
			年月日	設計年月日
				2011/01/31

工事名称 羽鳥 陽子 様 邸 改修工事  
 図面名称 立面図

No.