


180% コンクリート壁
 w=65 LGS
 ①~⑩ 消防法ニ依ル無窓隔ノ算定
 排煙 令16条ノ2ニ依ル検討

一級建築士事務所・北海道知事登録(石)第1932号
 管理建築士 一級建築士 第82246号
 皆川幸男

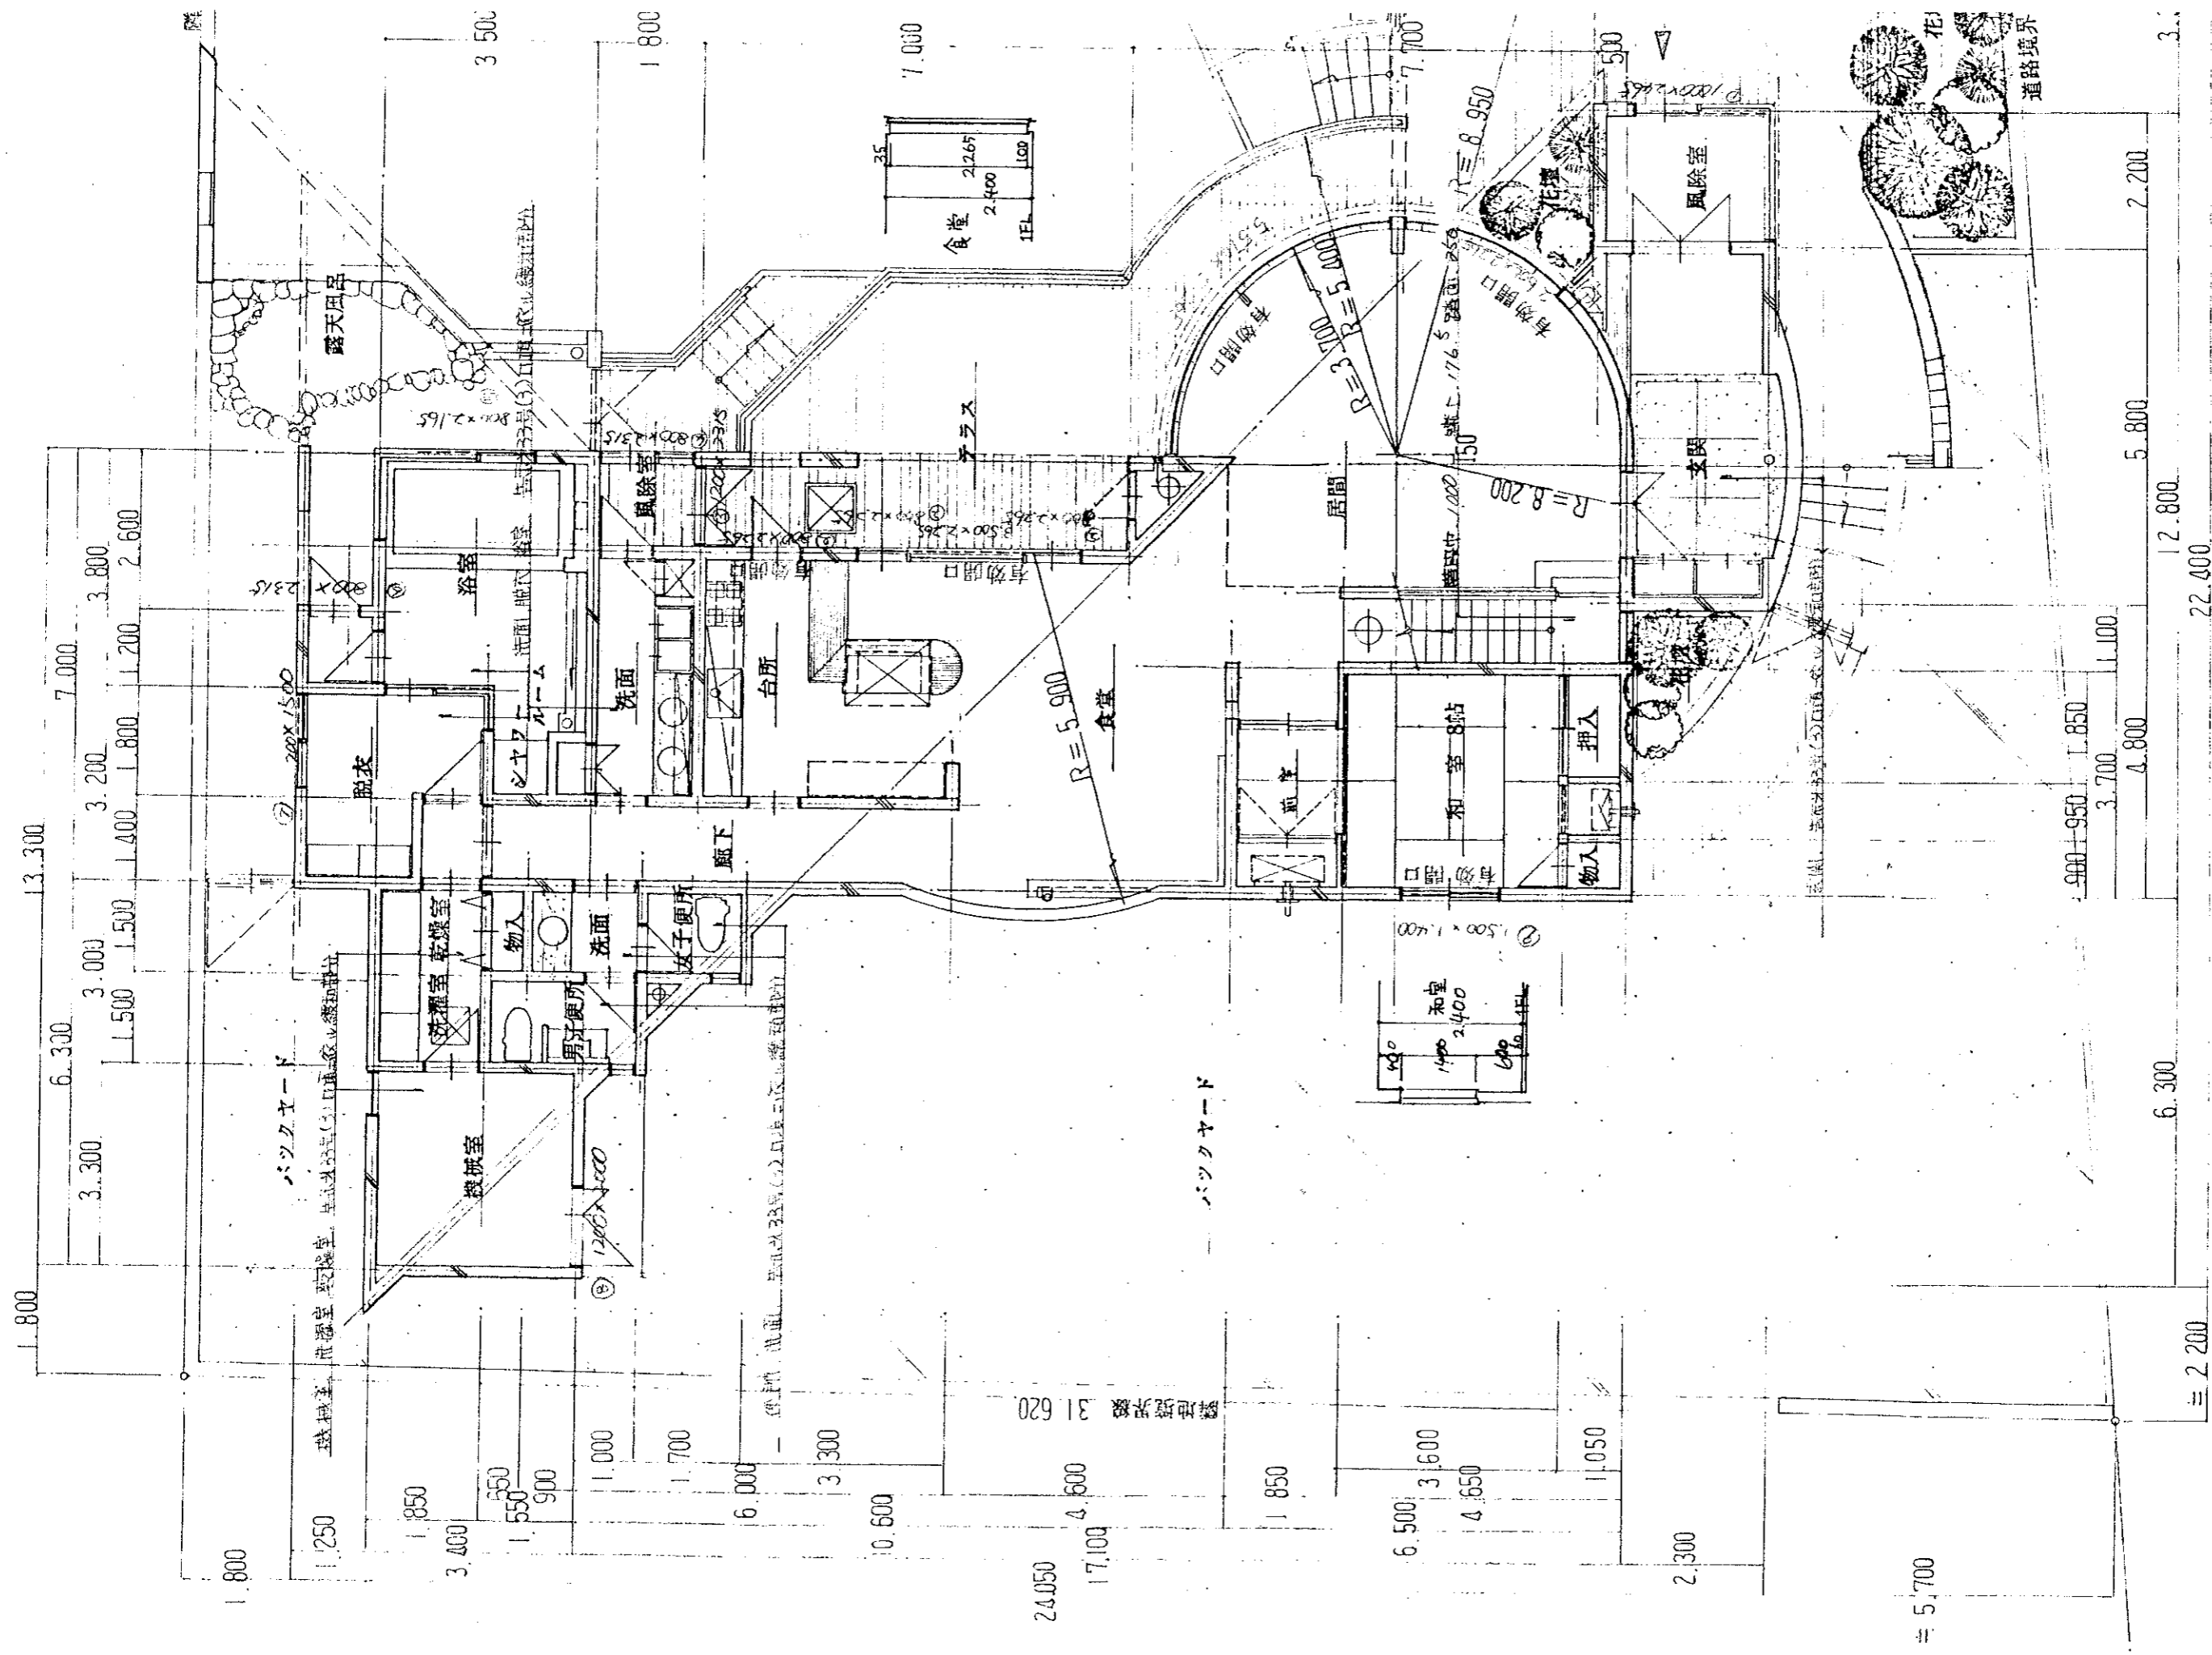

エルム
 ELM A



一級建築士事務所・北海道知事登録 (石) 第 1932号

管理建築士

一級建築士

第82246号

皆川 幸男





SPACE STUDIO

ELM

エルム
ELM

前面道路 道路巾員

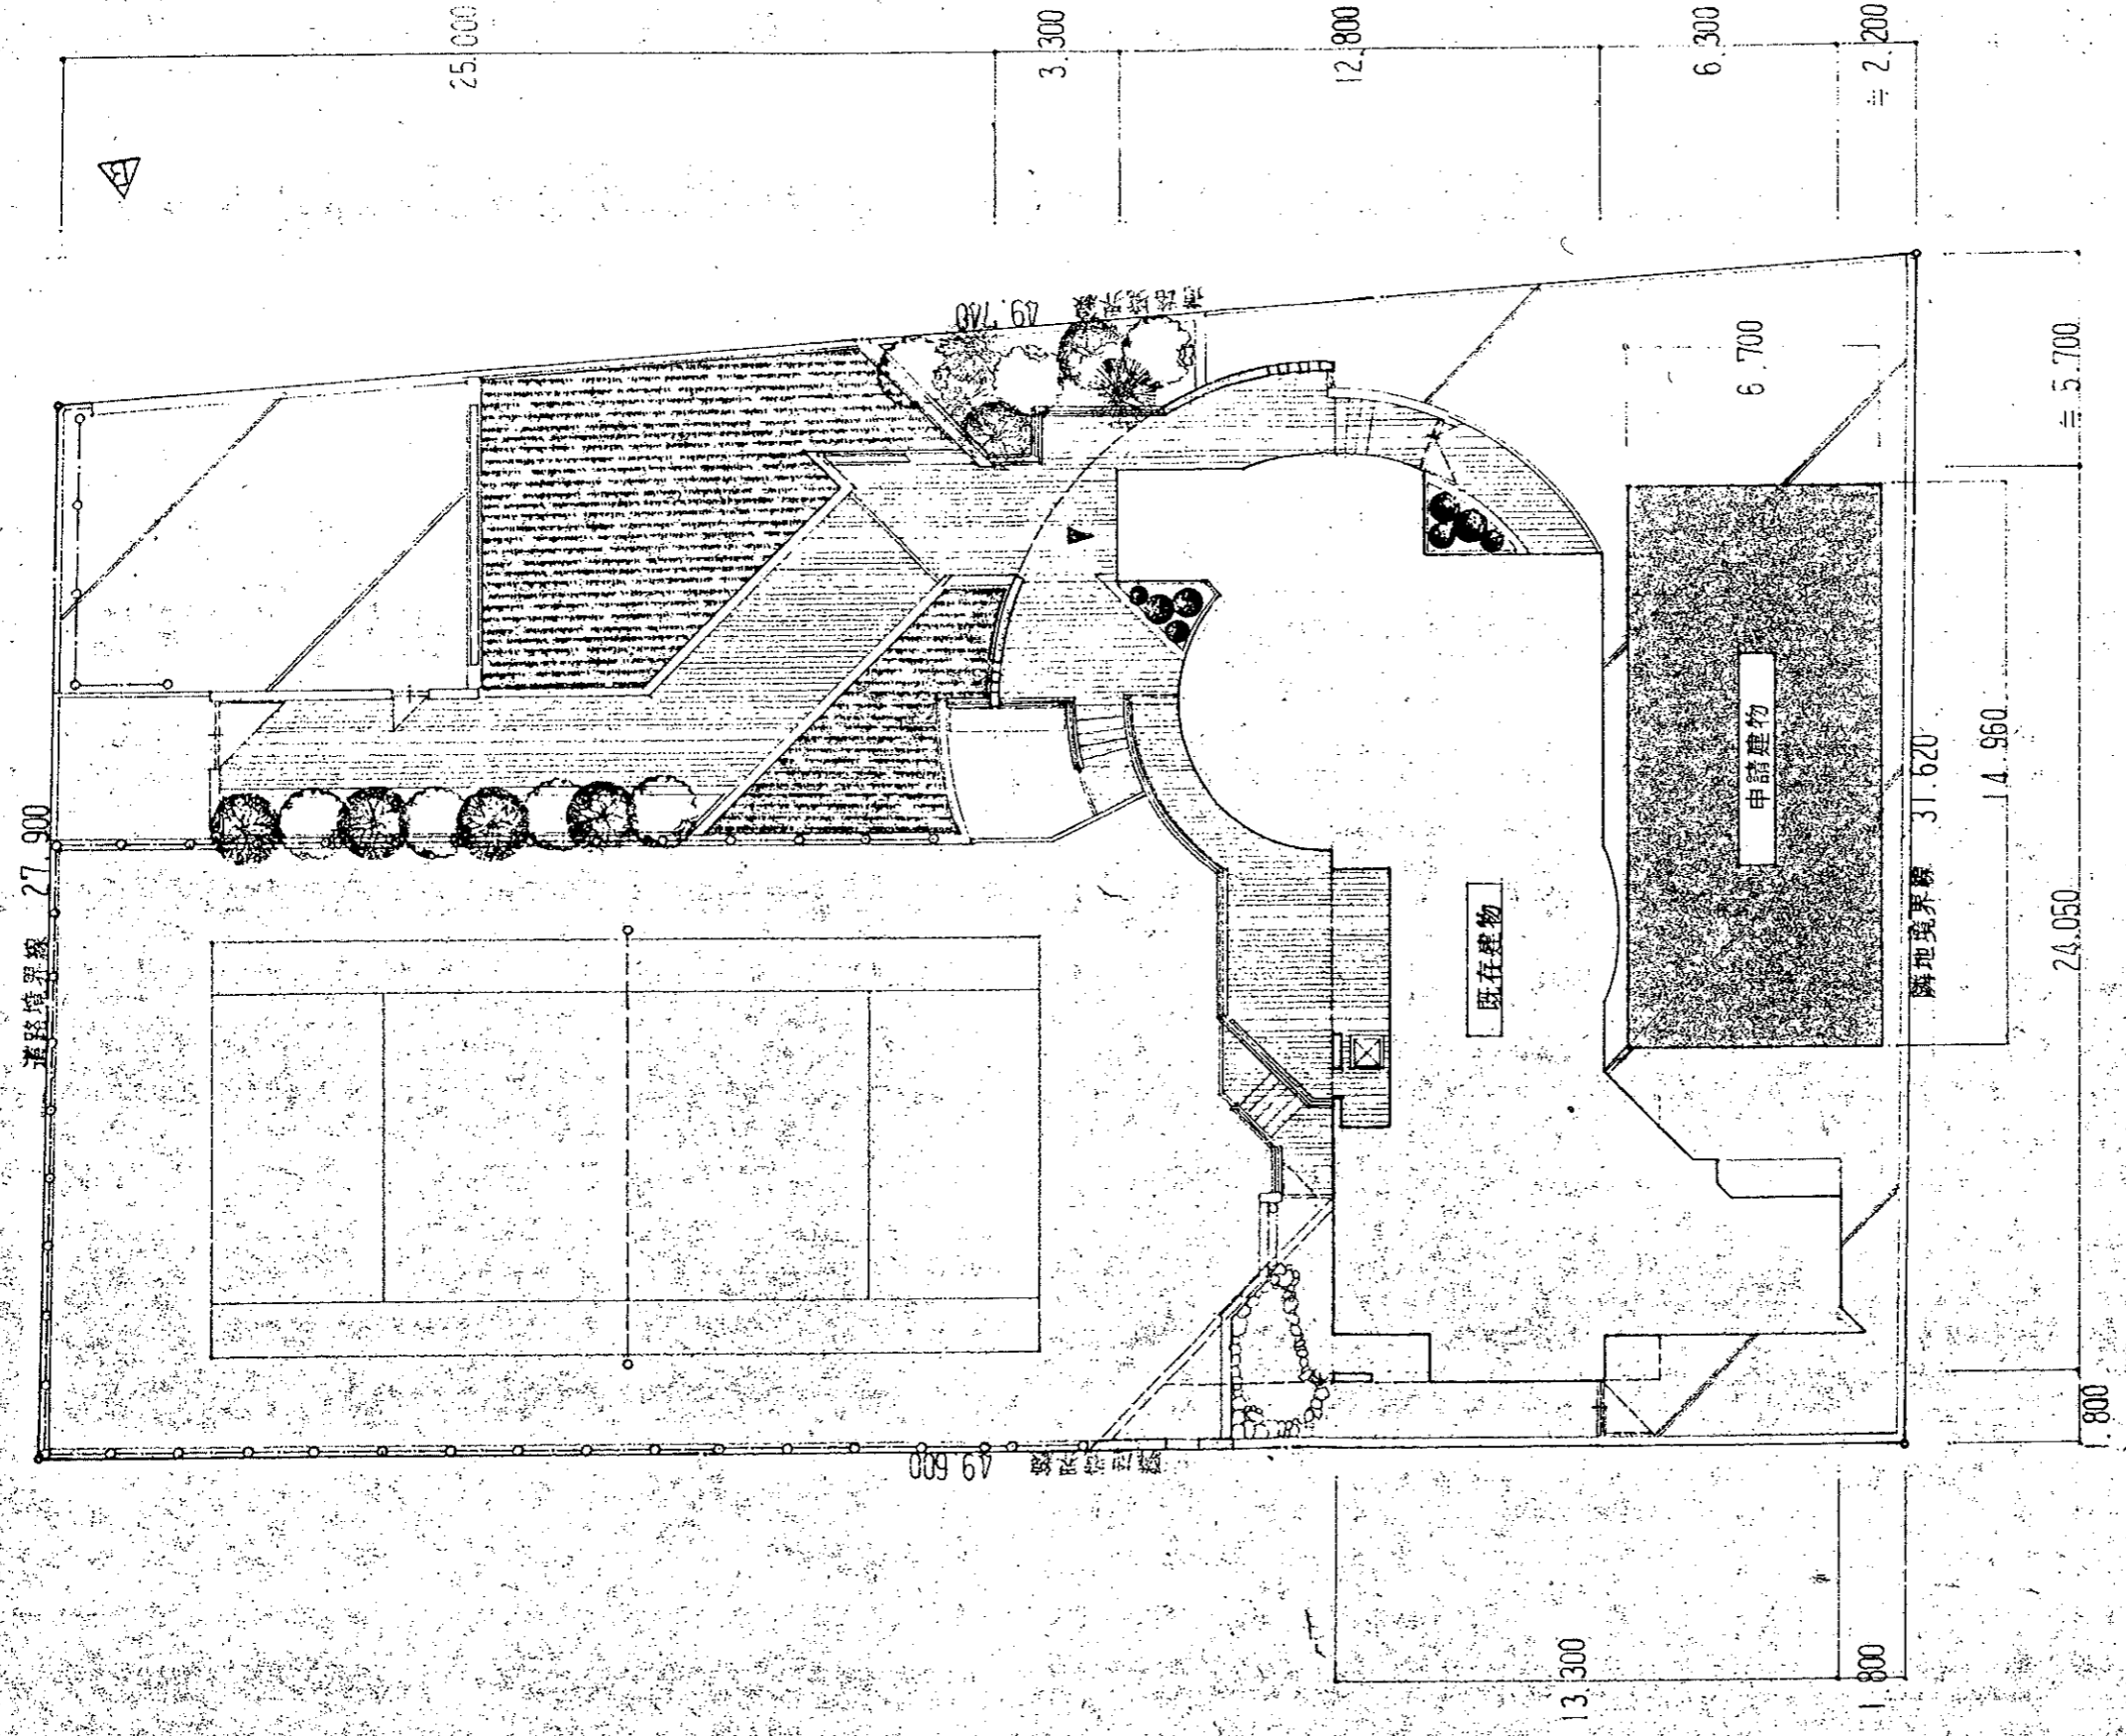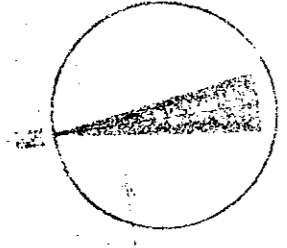

配置図 1:200

前面道路 道路巾員

図面番号 A-1-0

新築工事設計図

設計概要、面積表、附近見取図、配置図

設計番号

日付

縮尺

DRAWN

CHECKED

PARCH

株式会社

ARCHITECTS-ENGINEERS